

aanzicht links vooraanzicht


doorsnede

Uitvoering 2026


Jan Willemen - Glas in loodraam 1967 uit voormalige Martinuskerk Schiedam

Bestemming: Dela begraafplaats Schiedam

Ontwerp en uitvoering: 360° GLAS bv Tilburg

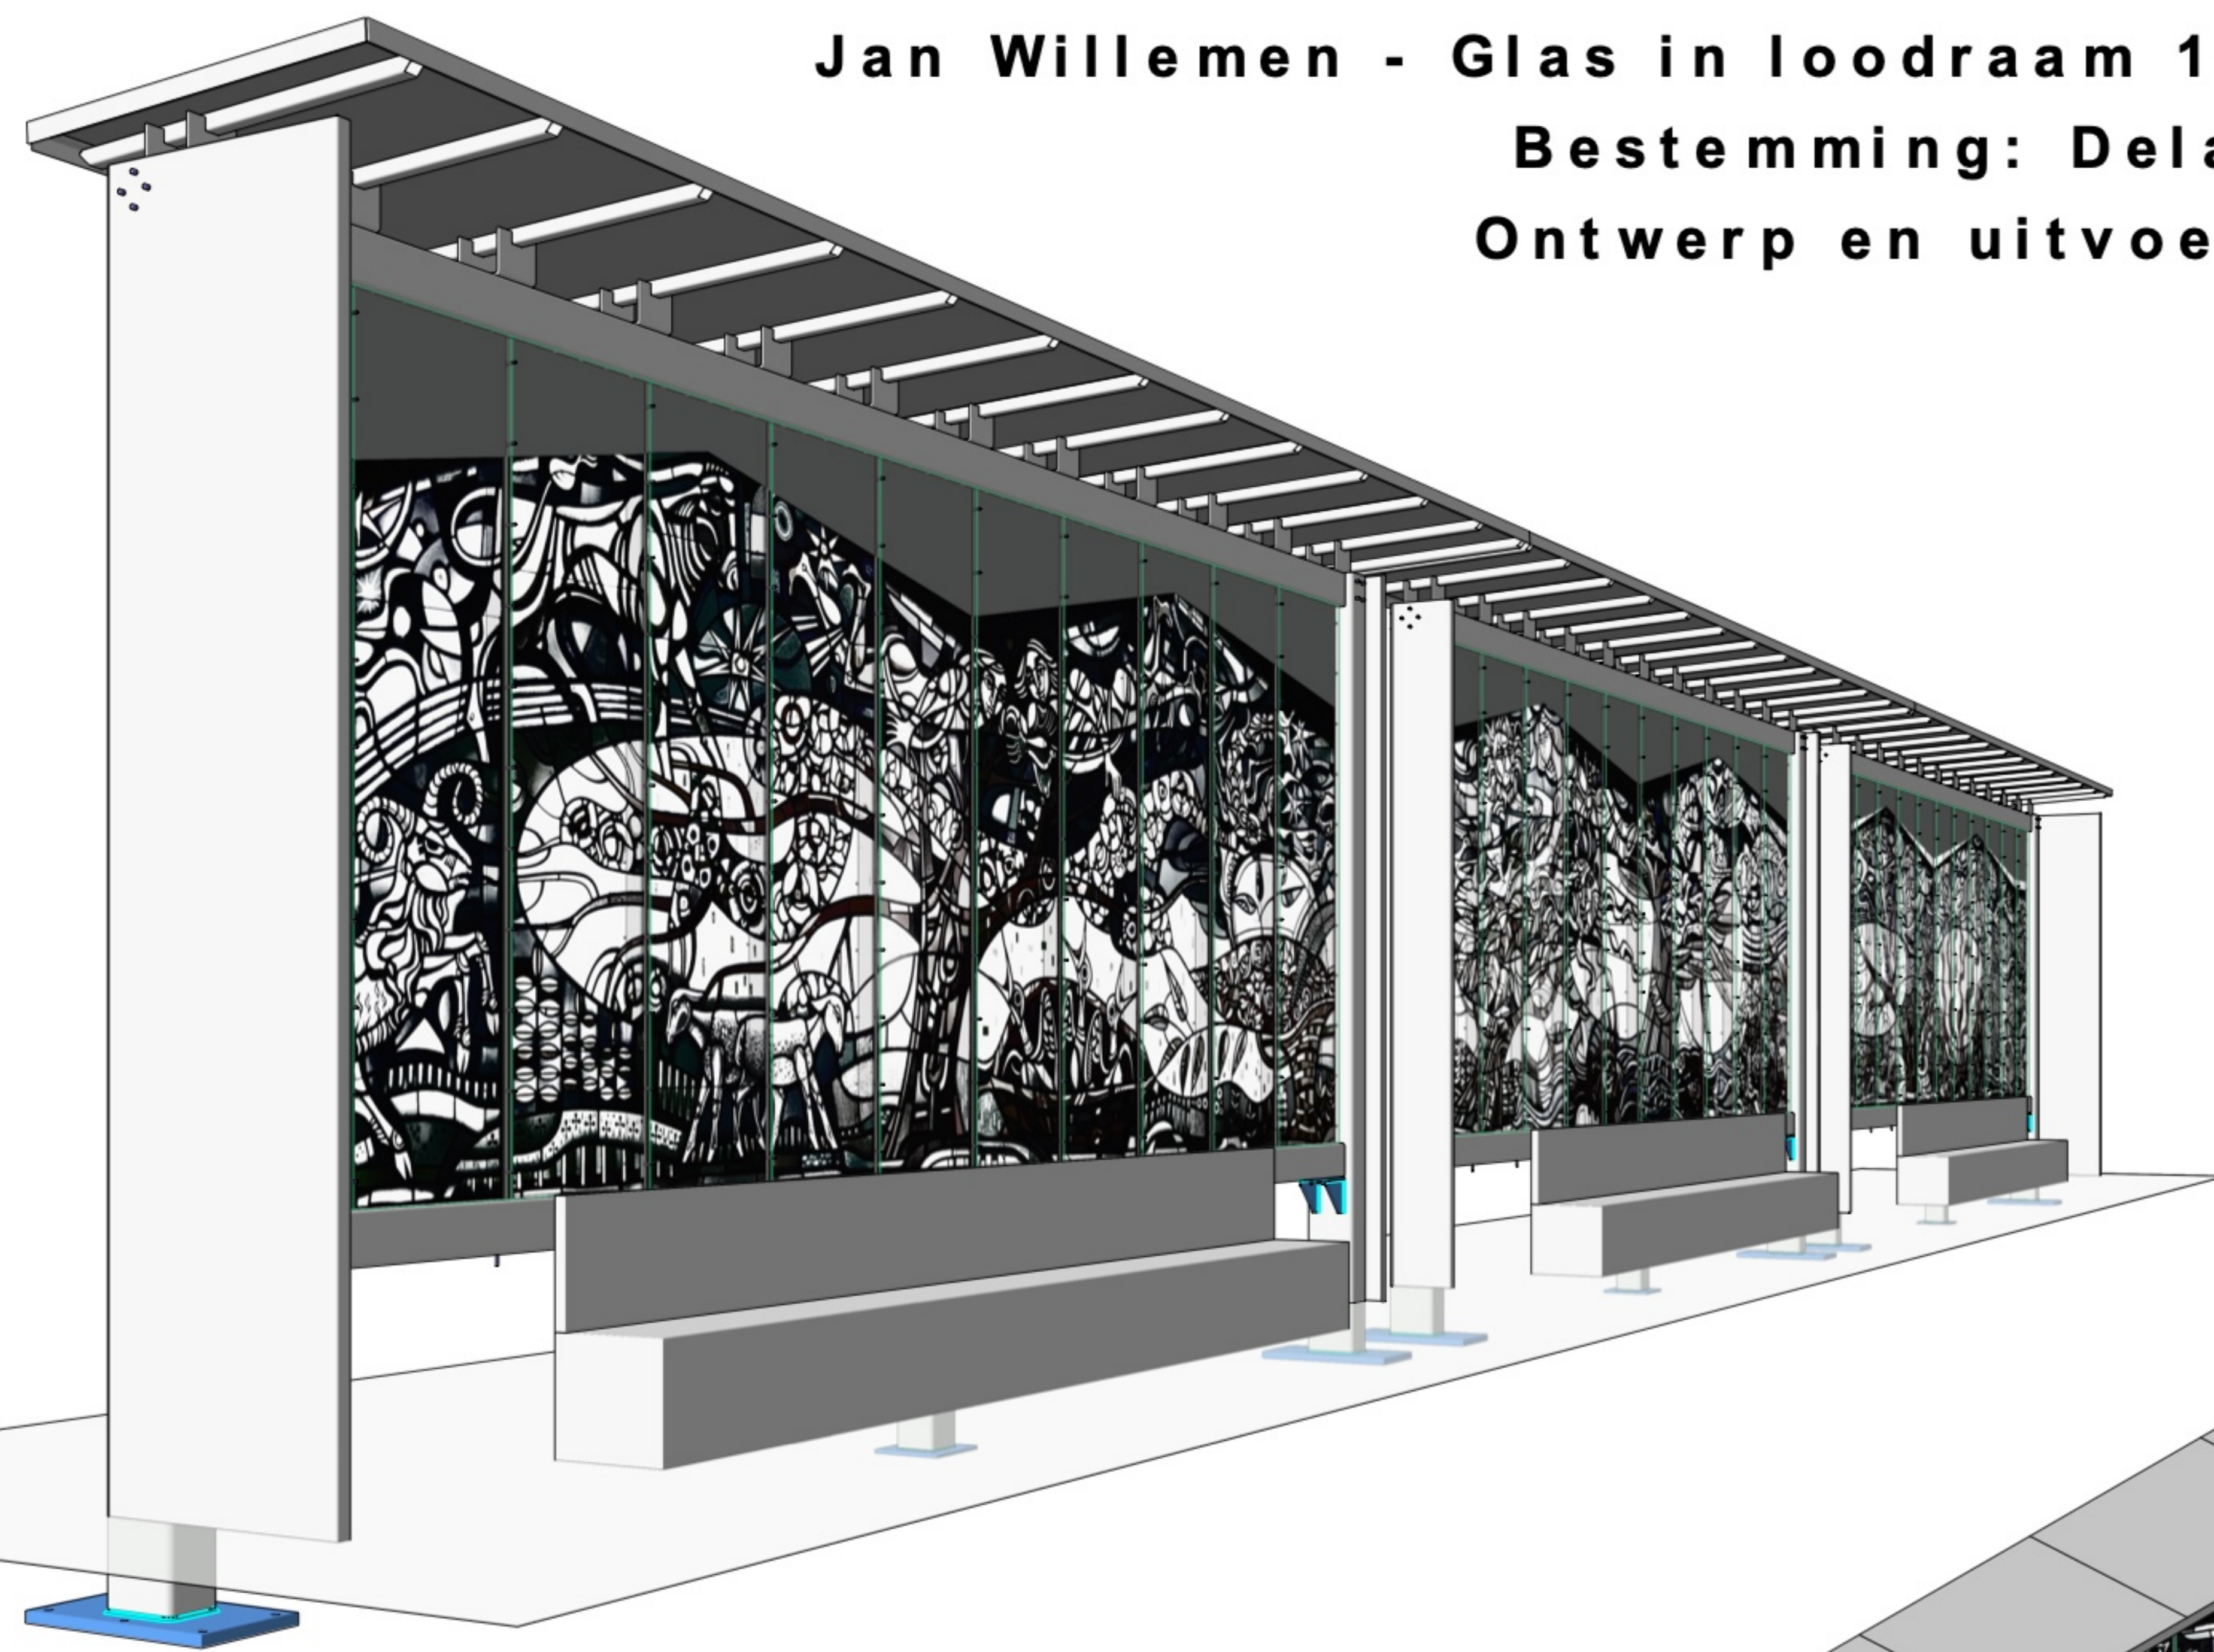

perspectief linksvoor

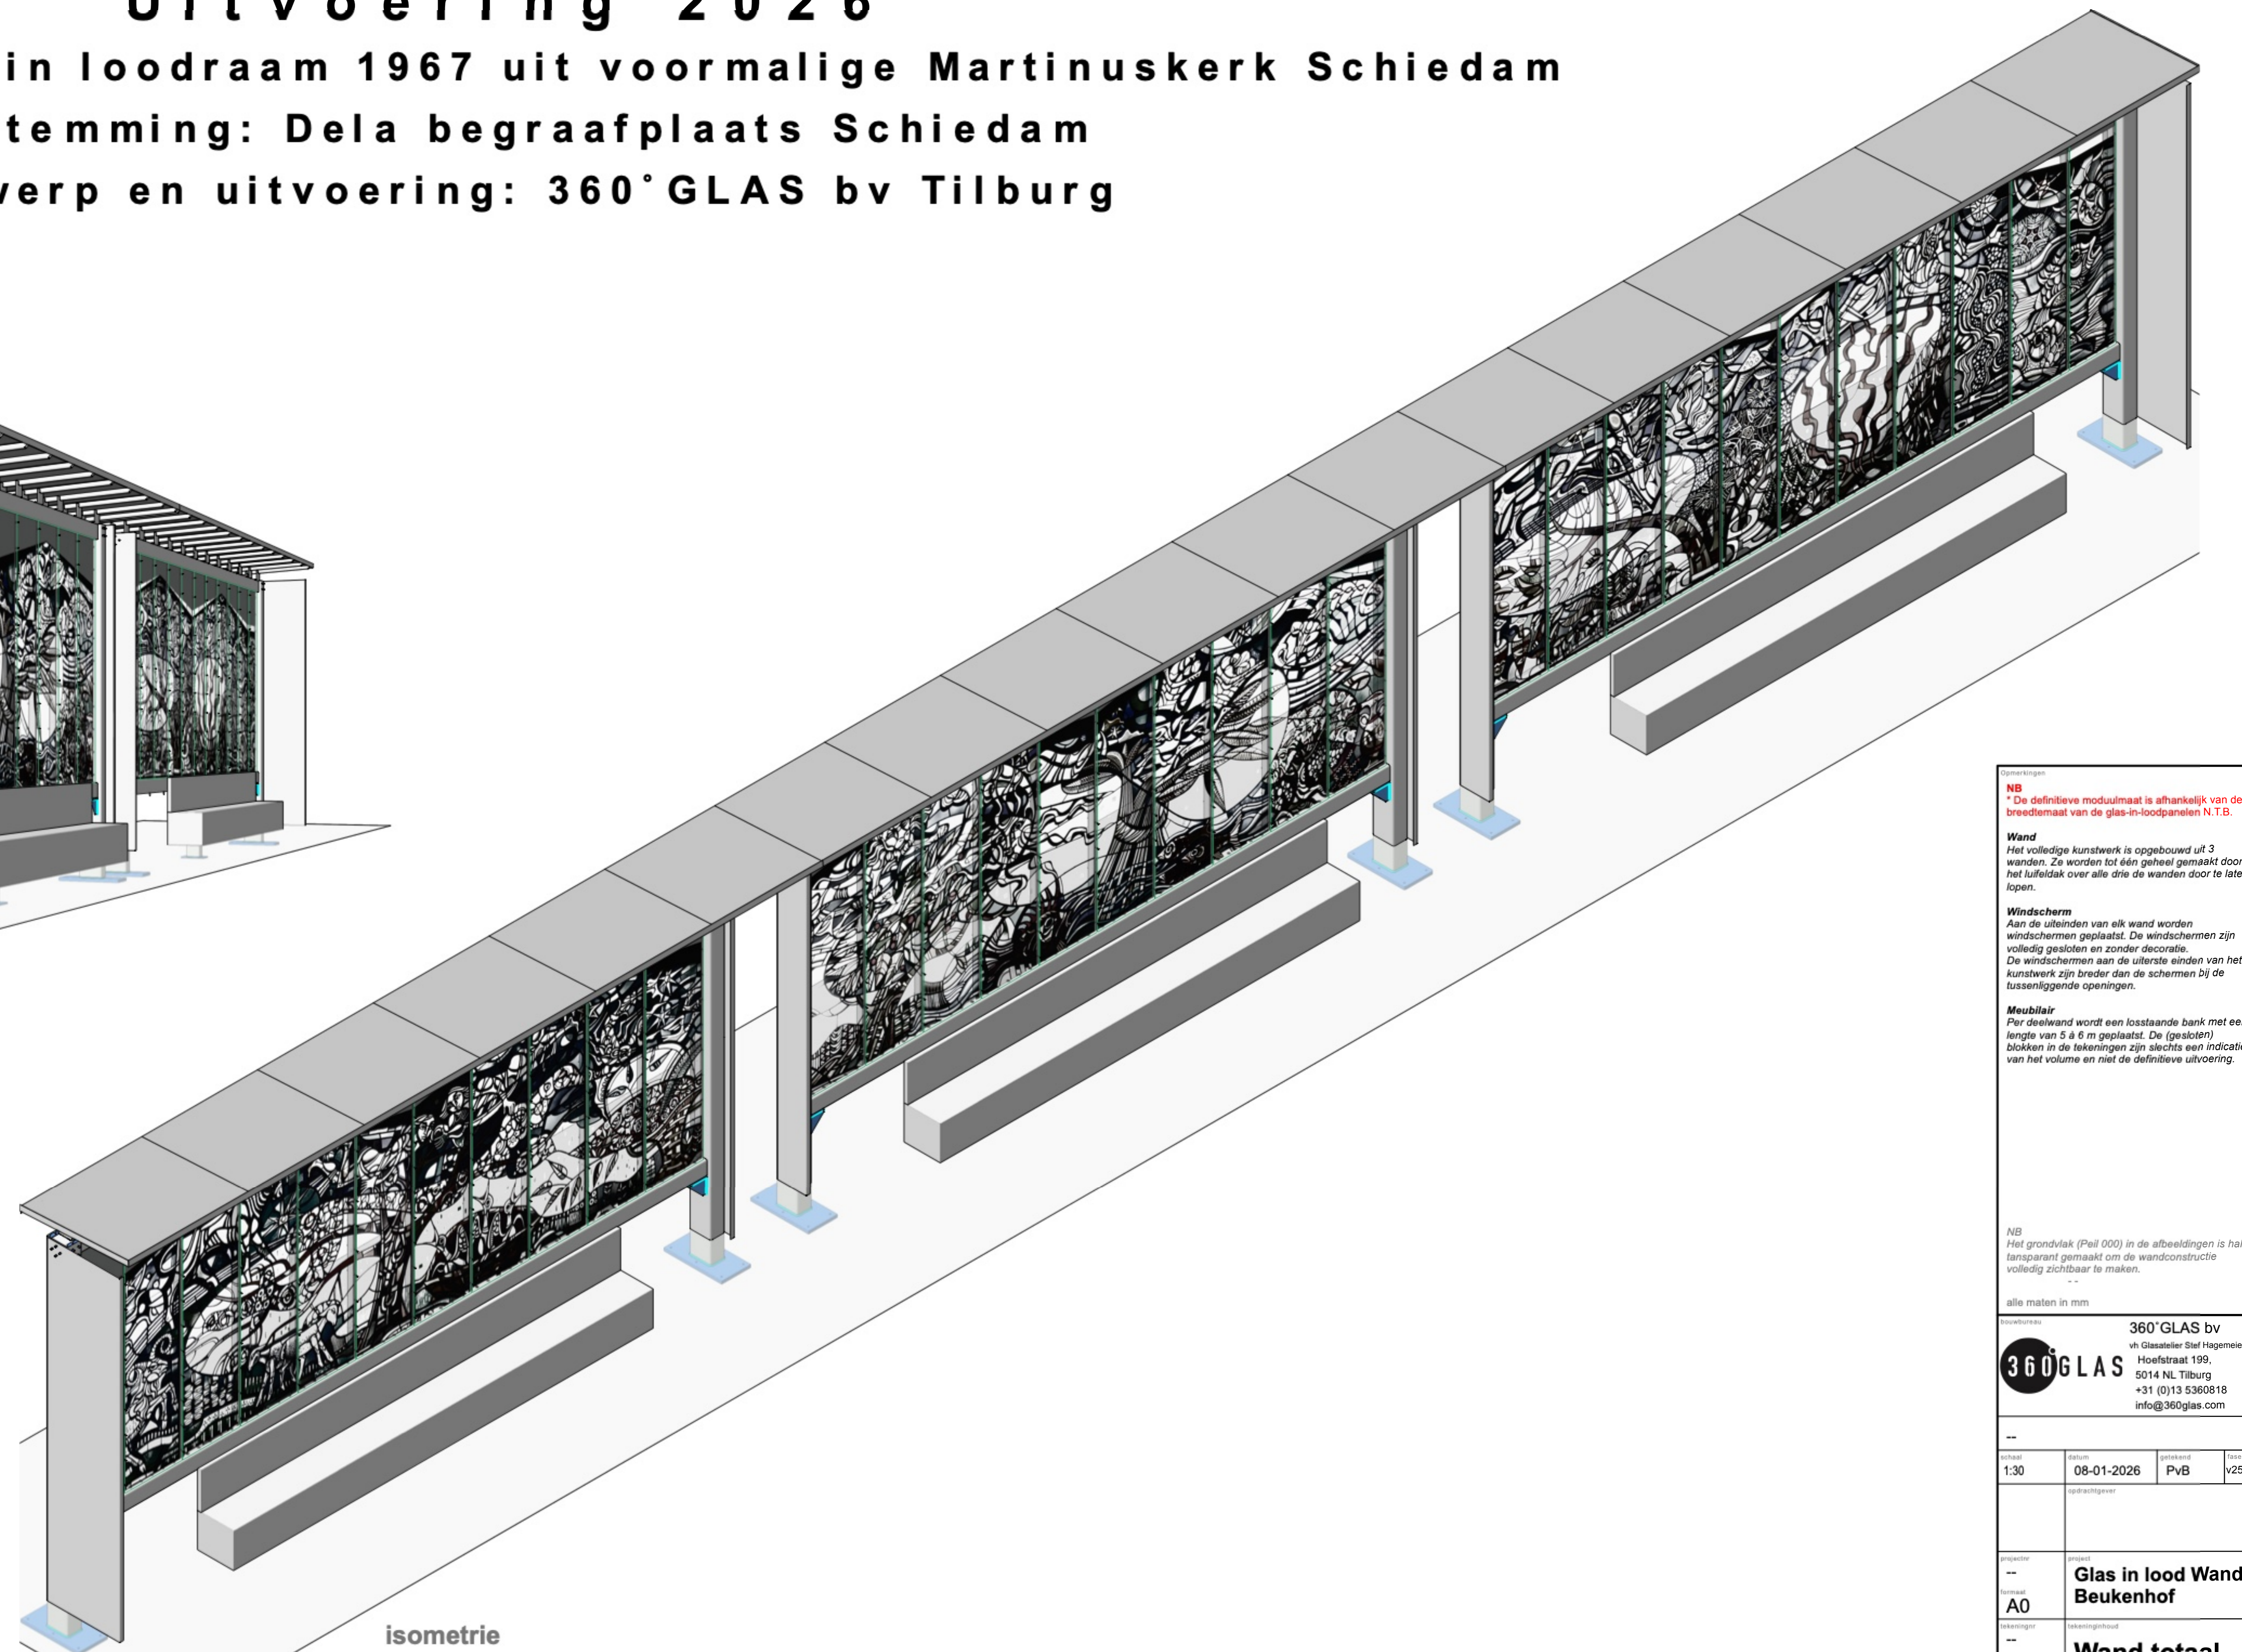

isometrie

NB
* De definitieve moduulmaat is afhankelijk van de breedtemaat van de glas-in-loodpanelen N.T.B.

Wand
Het volledige kunstwerk is opgebouwd uit 3 wanden. Ze worden tot één geheel gemaakt door het luffeldak over alle drie de wanden door te laten lopen.

Windscherm
Aan de uiteinden van elk wand worden windschermen geplaatst. De windschermen zijn volledig gesloten en zonder decoratie. De windschermen aan de uiteinde eindigen van het kunstwerk zijn breder dan de schermen bij de tussenvallende openingen.

Meeblair
Per desleed wordt een losstaande bank met een lengte van 5 à 6 m geplaatst. De (gesloten) banken in de tekeningen zijn slechts een indicatie van het volume en niet de definitieve uitvoering.

NB
Het grondvlak (Puis 000) in de afbeeldingen is half transparant gemaakt om de wandconstructie volledig zichtbaar te maken.

alle maten in mm

360° GLAS bv
v/h Glasatelier Sier Hagemeer bv
Hoefstraat 199,
5014 NL Tilburg
+31 (0)13 5360818
info@360glas.com

1:30 08-01-2026 PvB v25.4

Glas in lood Wand Beukenhof

Wand totaal

blad 0